

Erk: nov. 7.



Mosonmagyaróvári Járási Hivatal

Iktatószám: 800 198/2017.10.18
Ügyintéző: Huber Mariann
Telefon: (96) 577-630/131 mellék

Tárgy: Belföldi jogsegély iránti kérelem
Hiv.sz.:
Melléklet: 1 db változási vázrajz
területkimutatással
1 db telekalakítási helyszínrajz

Újrónafő Község Önkormányzata
9244 Újrónafő
Szabadság u. 3.


Tisztelt Cím!

A Győr-Moson-Sopron Megyei Kormányhivatal Mosonmagyaróvári Járási Hivatal Földhivatali Osztályánál az Újrónafő község belterület 2 és 3 helyrajzi számú ingatlanok vonatkozásában HANSÁG LDC KFT. (1116 Budapest, Temesvár utca 20. 1. ép.) megbízásából Dr. Bertalan Tamás ügyvéd (9200 Mosonmagyaróvár, Kolbai K. u. 2.) **egyesített telekalakítási eljárást kezdeményezett.** A megkereséséhez kötelező mellékletként csatolta az 865/2017. záradékszámú ellátott változási vázrajzot is, a hozzátartozó terület-kimutatással, valamint egy telekalakítási helyszínrajzot.

Tekintettel arra, hogy a telekfelosztás során 2/3 hrsz-mal új közforgalom elől elzárt magánút jön létre, mely a 36/2 hrsz-ú (Szabadság utca) közúthoz csatlakozik, ezért az eljáró hatóság megkeresi a Tisztelt Címet, hogy a közigazgatási hatósági eljárás és szolgáltatás általános szabályairól szóló 2004. évi CXL. törvény 26. § (1) bekezdés c) pontja alapján belföldi jogsegély keretében **szíveskedjék a közúti közlekedésről szóló 1988. évi I. törvény 42/A. § (1) és 46. § (1) bekezdés a.) pontjában foglaltak alapján az érdemi döntés meghozatalához szükséges közútkezelői hozzájárulást hivatalunk részére biztosítani.**

Mosonmagyaróvár, 2017. 11. 03.

Dr. Lascsikné dr. Bozi Sarolta Járási Hivatalvezető nevében és megbízásából a kiadmányozó:

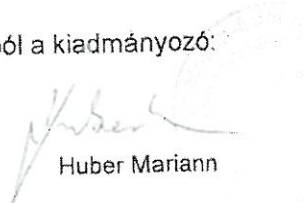
Huber Mariann

ügyintéző

Értesülnek:
1 ÚJRÓNAFŐ KÖZSÉG ÖNKORMÁNYZATA
Helyben

9244 ÚJRÓNAFŐ Szabadság utca 3.

2

Irattár



Telekalakítás előtt		Telekalakítás után	
Hrsz	Beépítési %	Hrsz	Beépítési %
2	1.53%	2/1	1.22%
3	1.07%	2/2	5.27%
		2/3	0.00%
		3	1.03%

HE-PI GEO Kft 9241 Jánossomorja, Felsőfokert utca 23/c 06-20-4595557		Telekalakítási helyszínrajz					
		Újrónafő					
		a 2, 3 helyrajzi számú földrészteltek megosztásáról					
HE-PI GEO KFT. 9241 Jánossomorja Felsőfokert 23/c Adószám: 23593770-1-0411/2017 T/58600290-11205167	Munkaszám: 10411/2017	Fekvés: belterület	Adatszolgáltatás 2/696/2017	Méretarány: 1:4000	Vetület EOV	Magasság: Balti	Datum: 2017-06-17
Dr. Bertalan Tamás vezető		Készítette: Herczeg Gábor			Minőség tanúsító: Mihály Roland		
		ig.sz.: 3184			Ínyrend v. 1321/2003-10.02.01. sz. 1. melléklet		

9200 Mosonmagyaróvár, Kőtelek u. 2.
T/3311-715

9200 Újrónafő, Kőtelek u. 2.
T/3311-715

9200 Újrónafő, Kőtelek u. 2.
T/3311-715

belterület

adatszolgáltatás iktatószám: 2/696/2017

IE-PIGEO KFT.


3241 Jánosomorja
Felsőföldkert 23/c.
Telefon: 23893770-1-08
Fax: 58600230-11205168

VÁLTOZÁSI VÁZRAJZ

a 2, 3 helyrajziszámú földrészlet megosztásáról

M = 1 : 2000

Y	X	kód
1971	275965	5412
2027	275989	5412
1959	276050	5412
2002	276079	5412
2056	275840	5412
2067	275857	5412
2083	275787	5412
12119	275766	5412
12159	275739	5412
12322	275679	5412

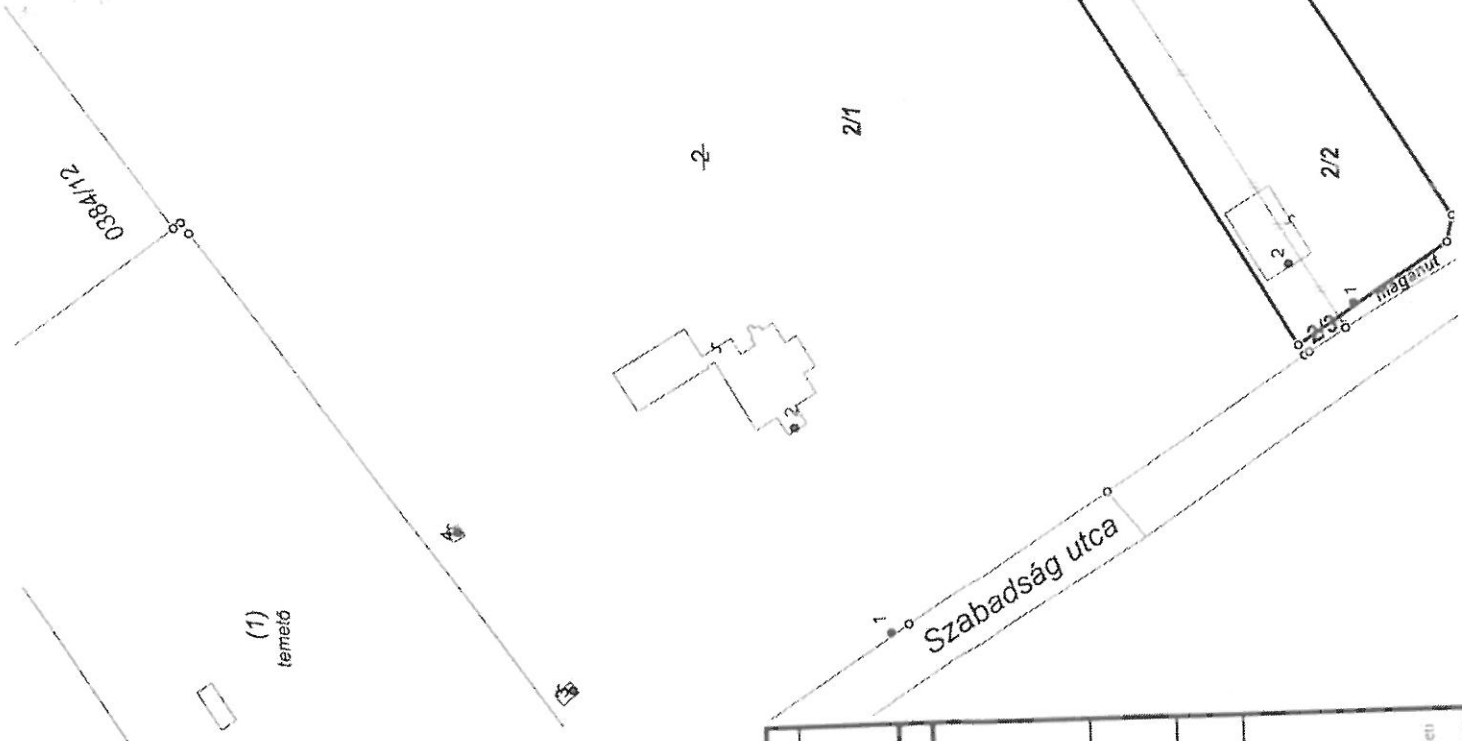

Állapot		Változás utáni állapot				Szolgalmi és egyéb jogok		
Terület m ²	AK	Helyrajzi szám	Terület					
			ha	m ²				
6	7	8	11	12	13	14	15	
7019	0.00	2/1	6	5591	0.00			
		2/2	0	5787	0.00			
5760	0.00	2/3	0	0238	0.00			
		3	6	1163	0.00			

Alrészlet
műv. ág
10
kastély
2 db melléképület
udvar
gazdasági épület
udvar
közforgalom elől
elzárt magánút
3 db gazdasági
épület
udvar

vezetékjog: Bejegyzéssel rendelkező száma: 32786/2-2012-03-06
E.ON Észak-Dunántúli Áramhálózati Zrt. Győr, Károly Kálmán
utca 11-13
Éngyelékszám: VEGY-0090-2012. Záradékszám: 12/175/2011
Kunle-Jánosomorja (38) 20 kV-os közvetlen hálózat 455 m² területen
részlet