


ÚJRÓNAFŐ

M 1:10 000



Jelmagyarázat

- módosítással érintett terület határa
- Kötelező szabályozási elem**
- meglévő, megmaradó közterületi határvonal
- építési övezet, övezet határvonala
- Tájékoztató elem**
- közigazgatási határvonal
- Más jogszabály által elrendelt szabályozási elem**
- településképi szempontból meghatározó terület
- régészeti lelőhely határa
- védett természeti terület
- különleges madárvédelmi területek, egyben kiemelt jelentőségű természetmegőrzési területek (Natura 2000)
- magas természeti értékű terület
- Országos Ökológiai Hálózat övezetének határa
- tájképvédelmi övezet határa
- erdőrezervátum magterülete
- erdőrezervátum területe
- 20 kV-os légvezeték és védőtávolsága
- nagy-középnomású gázvezeték
- Beépítésre nem szánt terület**
- Különleges terület**
- szabadiós terület
- Közlekedési terület**
- mezőgazdasági út
- Erdőterület**
- gazdasági erdő
- védelmi erdő
- Vizgazdálkodási terület**
- vizgazdálkodási terület

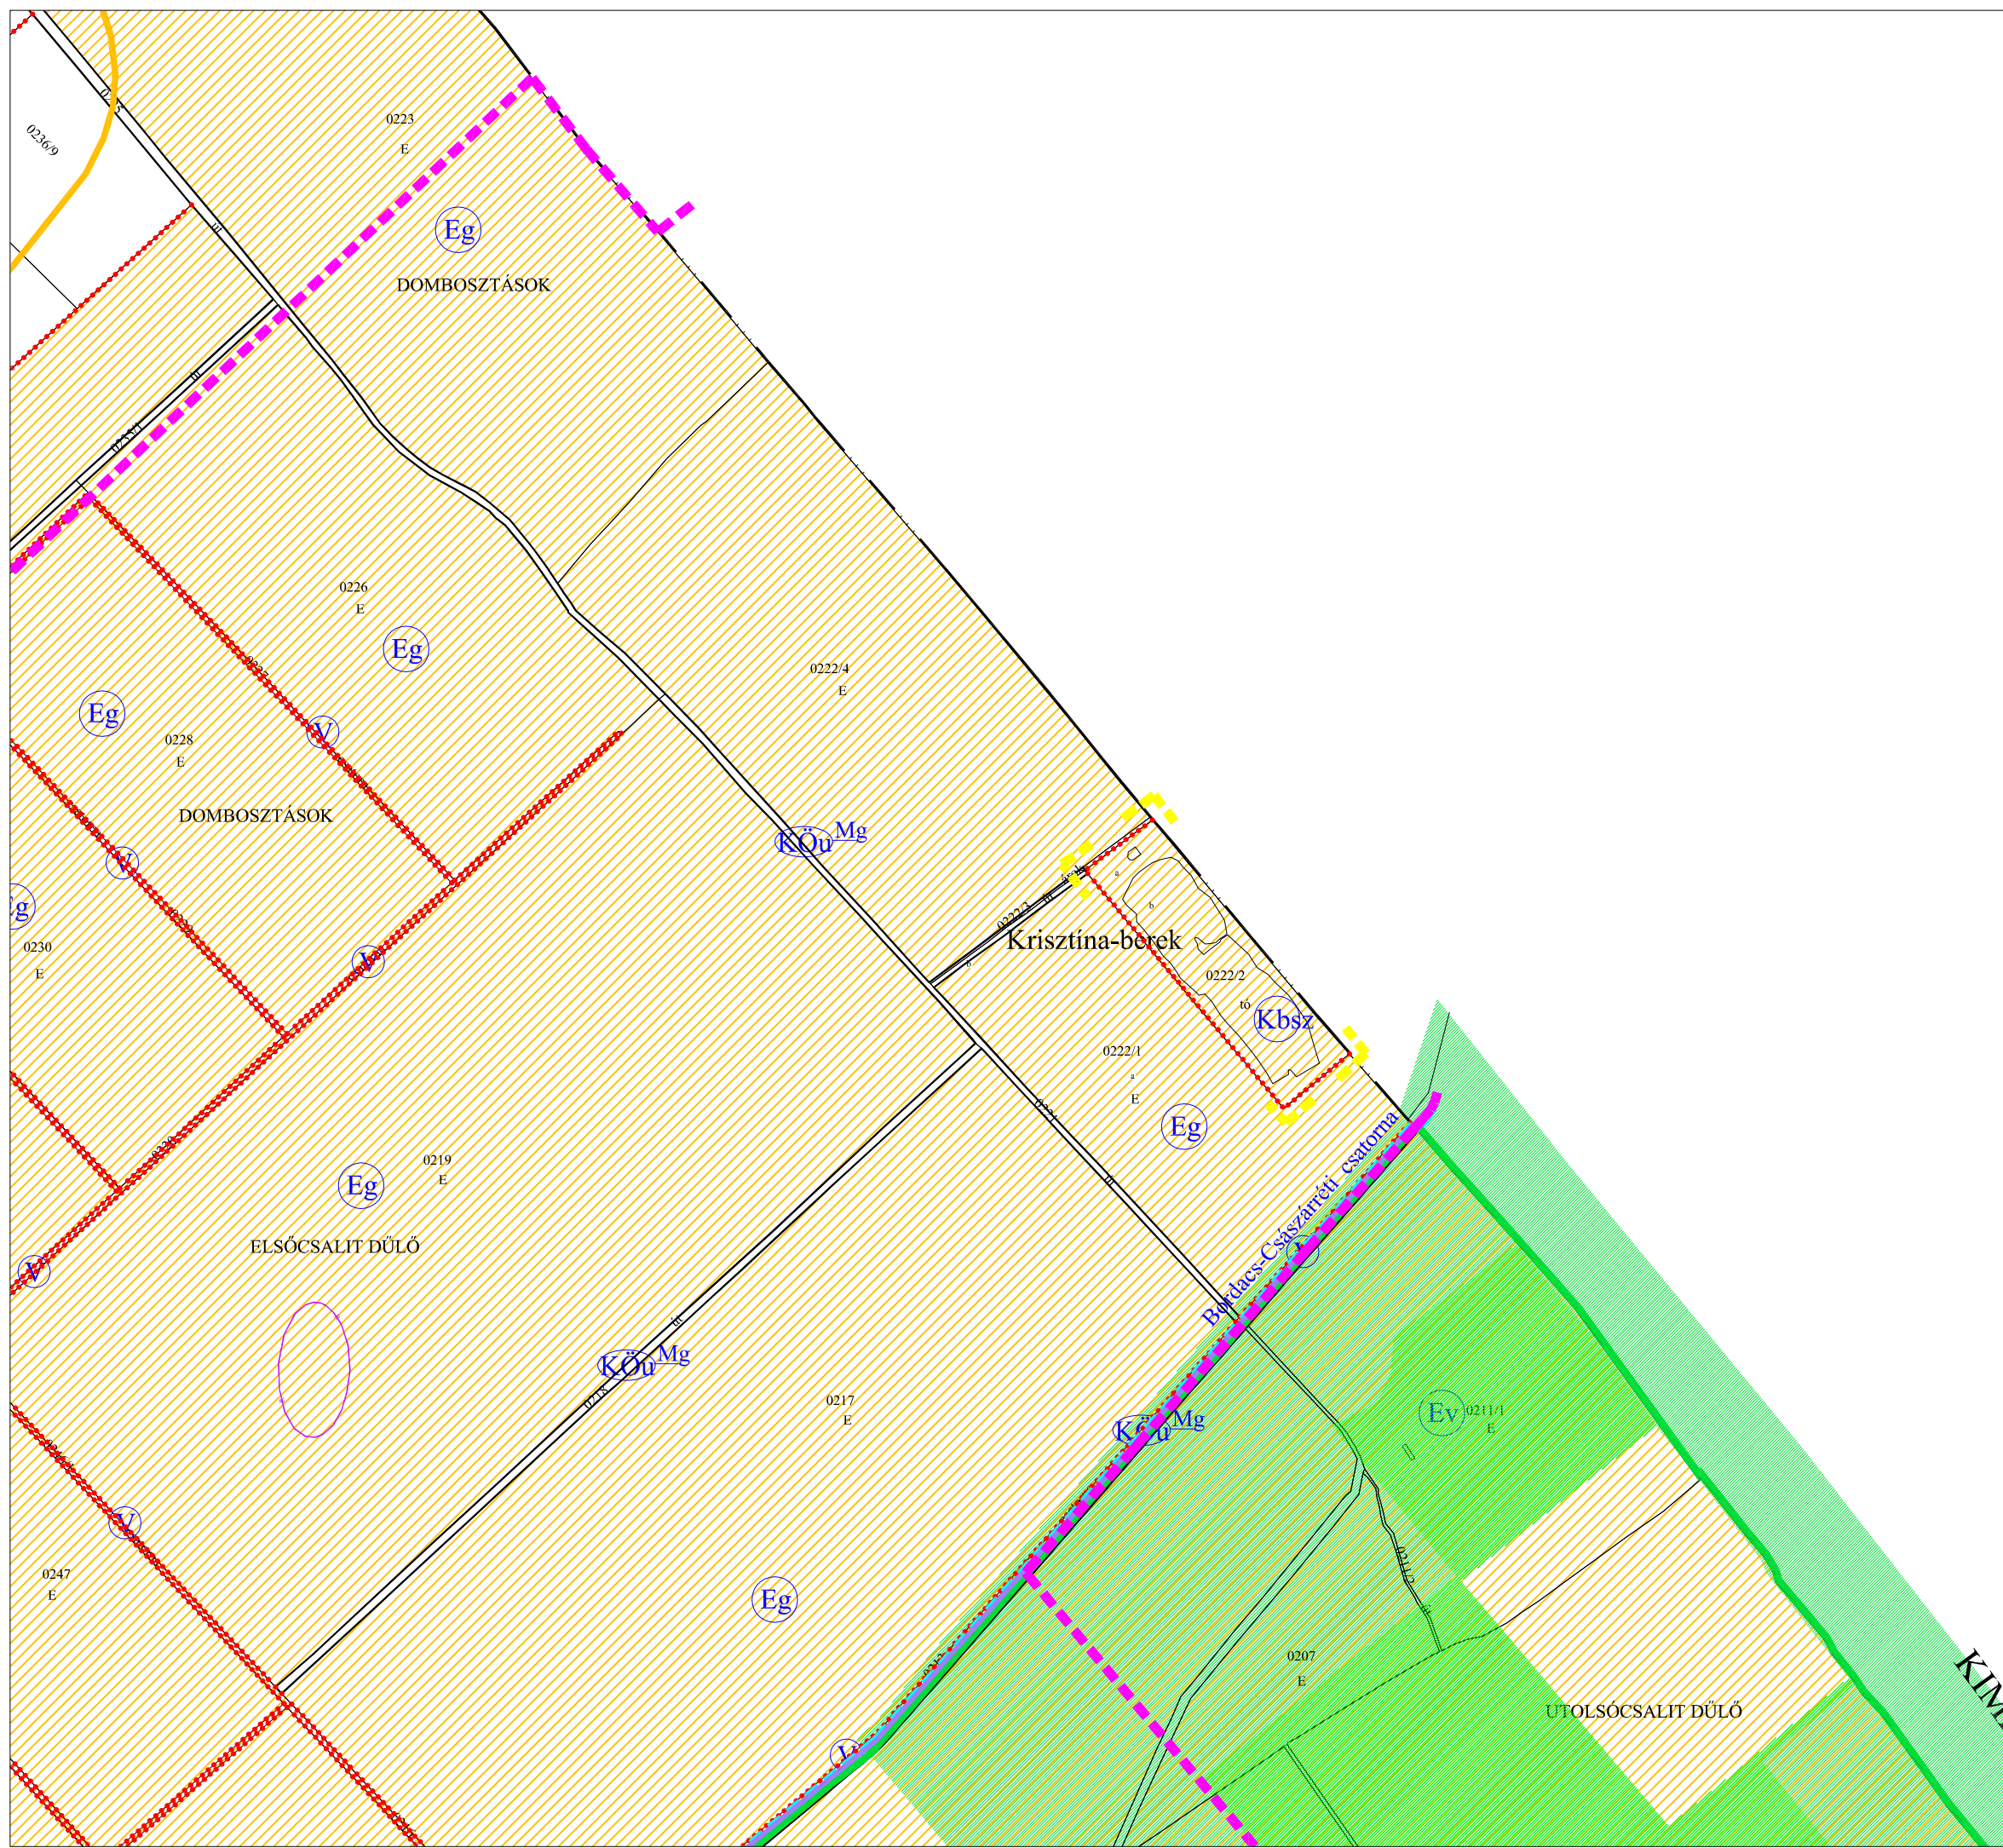

Jóváhagyott dokumentáció

Újrónafő Község Önkormányzata Képviselő-testülete
10/2019. (XII.17.) önkormányzati rendeletének melléklete

REGIOPLAN		Környezet- és Településtervező KFT. 9022. Győr, Újkapu u. 13. Tel./Fax: 96/311-304, 529-751 e-mail: regioplan@regioplan.hu
Megrendelő neve: Újrónafő község Önkormányzata		
Munka neve: Újrónafő község településrendezési terv módosítás	Munkaszám: Rp.1.153-11	
Munkarész neve: Szabályozási terv	Méretarány: 1: 10 000	
Rajz címe: Szabályozási és övezeti helyszínrajz II. (külterület) fedvény 1.	Rajzszám: SZ-12/1M	
Felelős településtervező: <i>Kalmár Ágnes</i>	Településrendezés társtervező: <i>Szeredi Gábor</i>	Dokumentálás dátuma: 2019.12.
Kalmár Ágnes TT08-0479	Szeredi Gábor településtervező	
Felelős közlekedéstervező: <i>Réder Tibor</i>	Felelős közműtervező: <i>Ferenczi Huba</i>	Felelős zöldfelületi és tájrendezési tervező: <i>Pekkmé Szabó Piroska</i>
Réder Tibor Tkó 08-0133	Ferenczi Huba TV-T-08-0253 TE-T-08-0253	TE-H-08-0253
A tervezési alaptérkép az állami alapadatok felhasználásával készült.		